


FÖRKLARINGAR

FÖRESKRIFTER
 ALLA MÅTT I MM
 MÅTT KONTROLLERAS PÅ PLATS
 AVVIKELSER KAN FÖREKOMMA

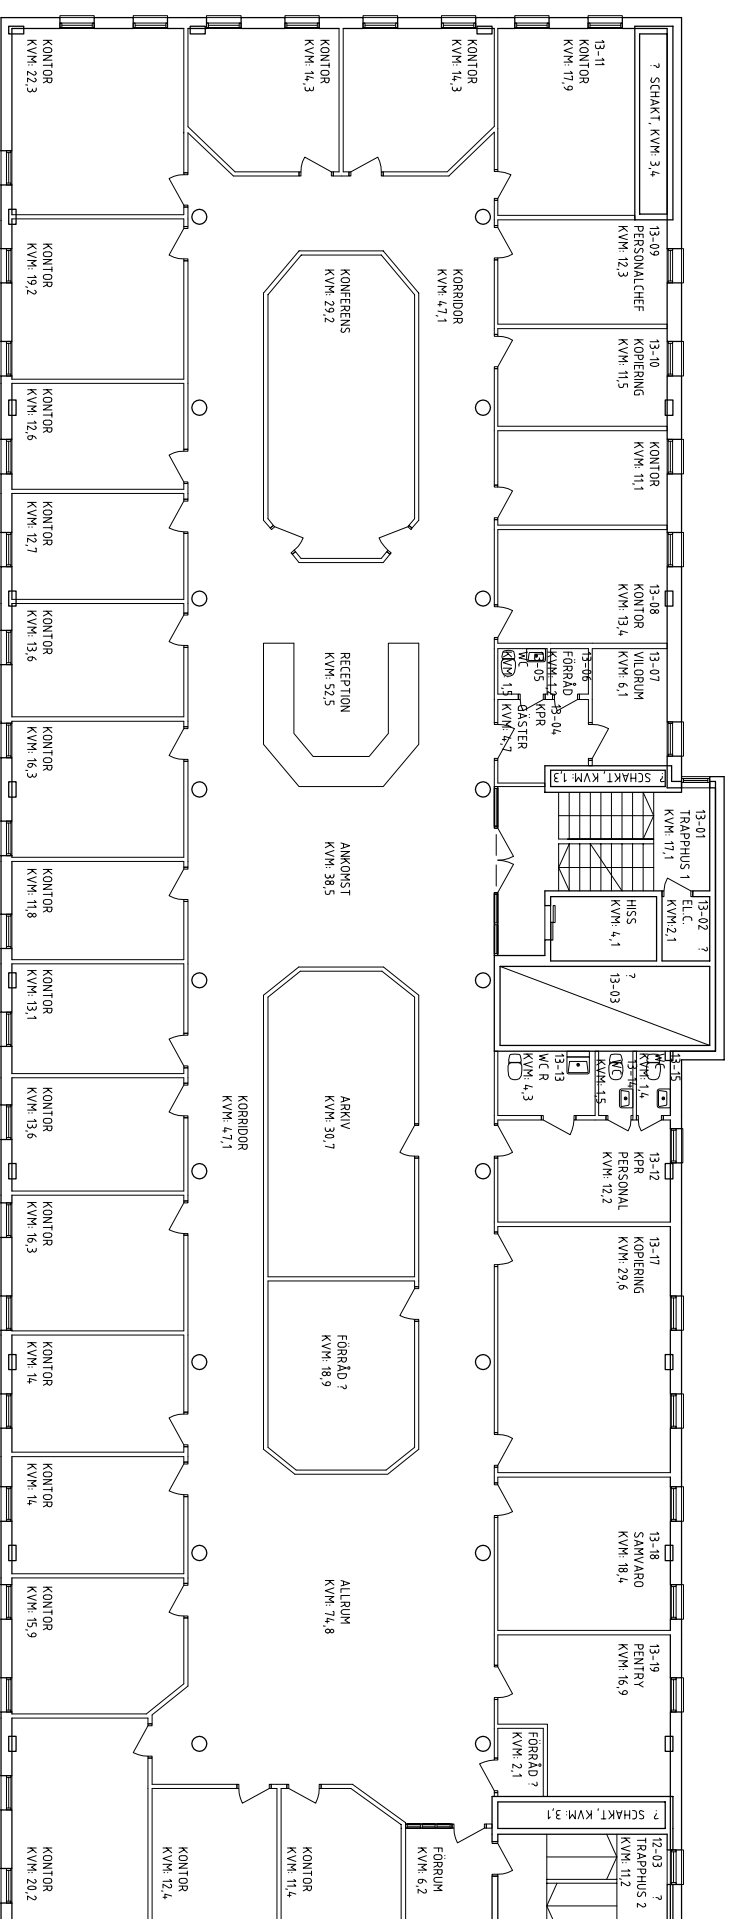

HÄNVISNINGAR

FÖRHANDSKOPIA
 RR 2013-11-04

BET. ANV	ÄNDRINGEN ÄVSR	DATUM	SIGN
UPPMÄTNINGSRITNING			
Kv Vidar, Storgatan 32			
Fölhogen 11:16, UPPSALA			
a-sidan arkitektkontor			
TEL 08-445598 FAX 08-442269			
GÅRDSGATAN 17 S 8			
753 21 UPPSALA			
UPPROG NR	RITAD AV	HANDLAGARE	
13-029	RR	PB	
DATUM	ANSVARIG		
	PB		
PLAN 3 (3TR)			
SKALA	NUMMER		BET
A1=1:100	A-40.1-301E		
A3=1:200			

XREF:
 LAGER:SB11

